





EDIFICIO NORTE · Bº - 1

SUP. CONSTRUIDA VIVIENDA PP.ZC.....	152,60 m ²
SUP. CONSTRUIDA TERRAZA CUBIERTA ..	52,60 m ²
SUP. CONSTR. TERRAZA DESCUBIERTA ...	58,30 m ²
SUP. JARDÍN PRIVADO	80,00 m ²
SUP. CONSTRUIDA TOTAL	343,50 m ²
SUP. ÚTIL TOTAL	219,50 m ²
SUP. DECRETO BOJA	109,56 m ²

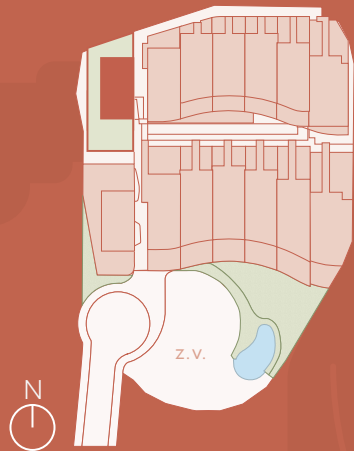

CT - 201

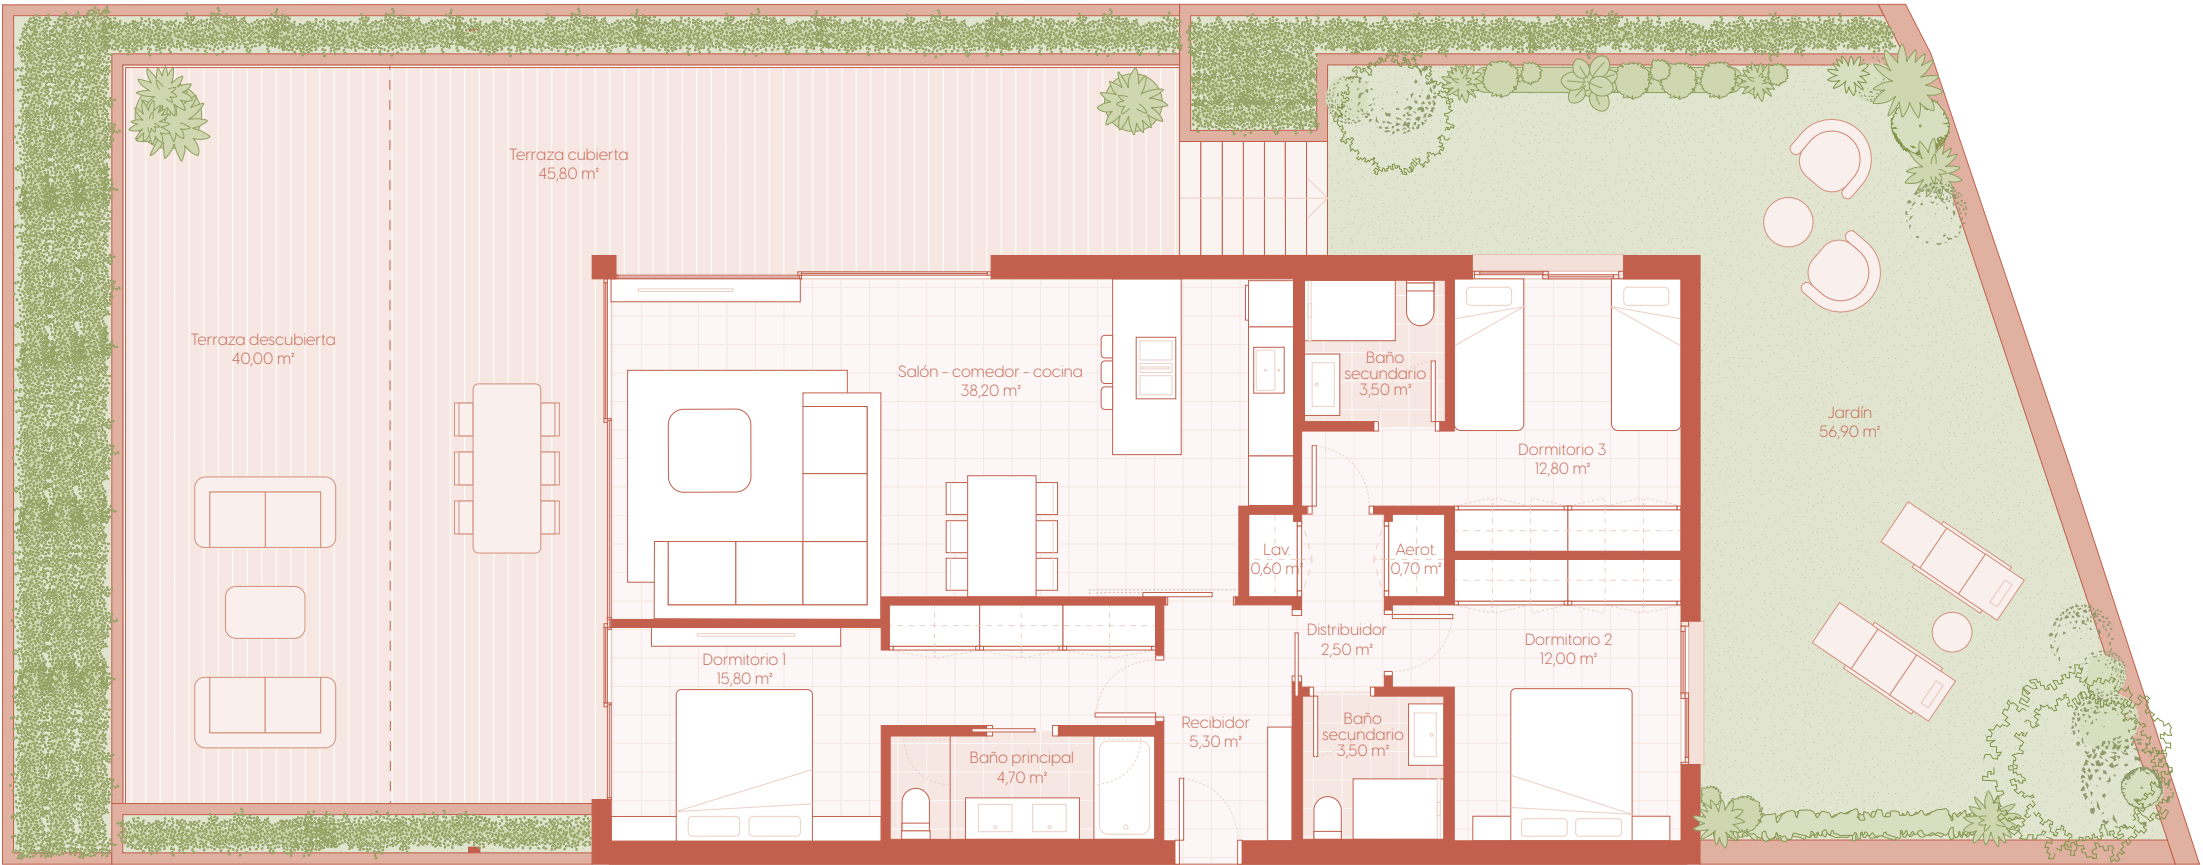

Estos planos no tienen valor contractual y podrán experimentar variaciones por exigencias técnicas, legales, administrativas o a iniciativa de los arquitectos directores de las obras sin que ello implique menoscabo del nivel de calidades. Todo el mobiliario es meramente decorativo, y no forma parte ni del proyecto ni de la memoria de calidades.