





EDIFICIO NORTE · Bº - 6

SUP. CONSTRUIDA VIVIENDA PP.ZC.....	139,30 m²
SUP. CONSTRUIDA TERRAZA CUBIERTA	17,50 m²
SUP. CONSTR. TERRAZA DESCUBIERTA	28,20 m²
SUP. JARDÍN PRIVADO	49,90 m²
SUP. CONSTRUIDA TOTAL	234,90 m²
SUP. ÚTIL TOTAL	183,10 m²
SUP. DECRETO BOJA	102,30 m²

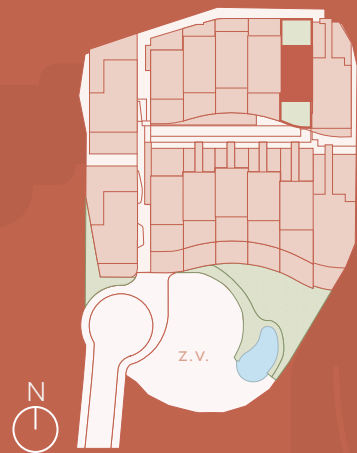

CT - 206

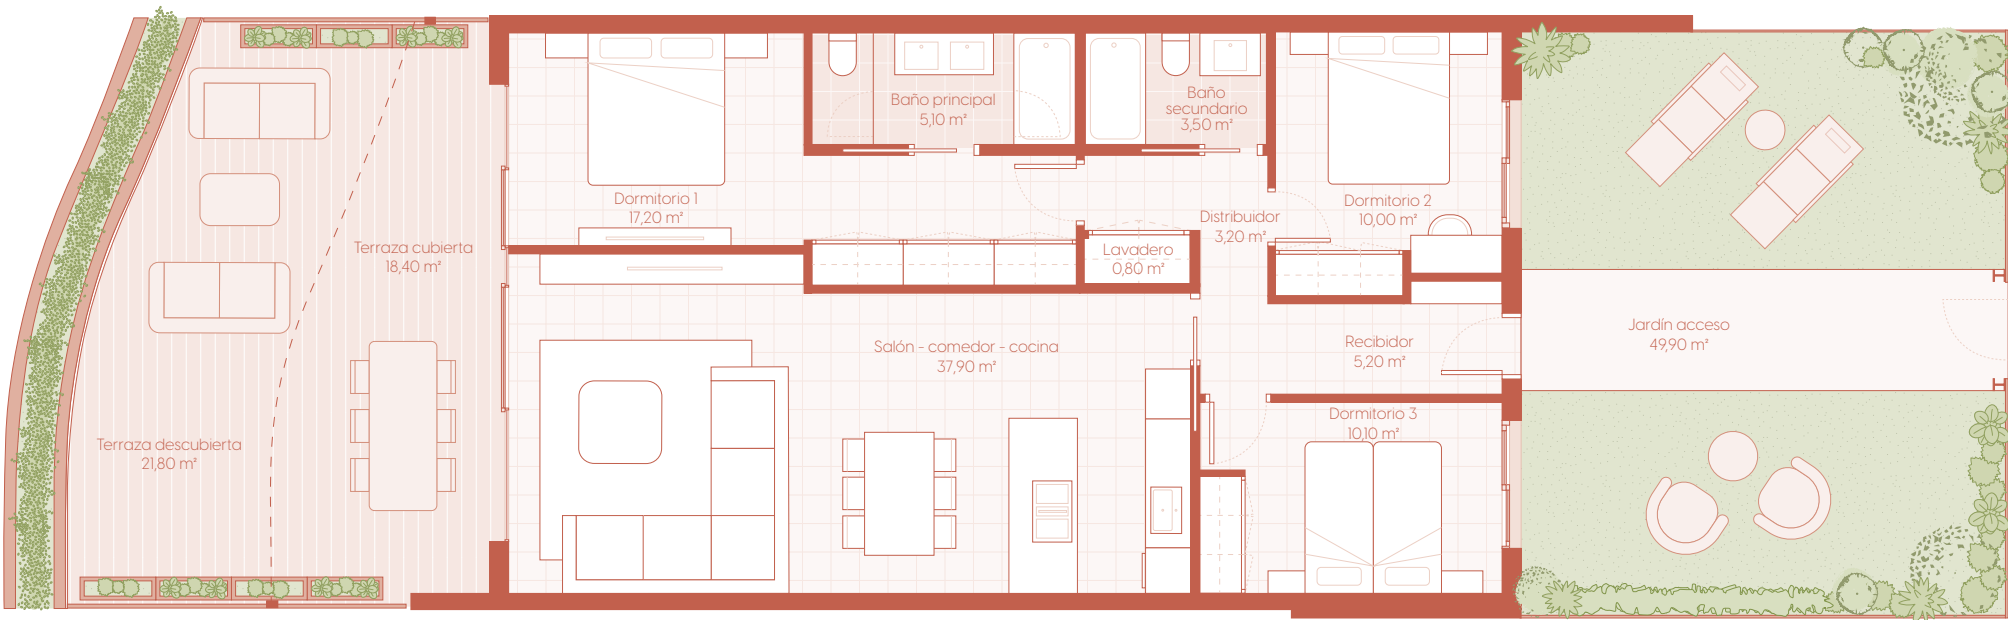

Estos planos no tienen valor contractual y podrán experimentar variaciones por exigencias técnicas, legales, administrativas o a iniciativa de los arquitectos directores de las obras sin que ello implique menoscabo del nivel de calidades. Todo el mobiliario es meramente decorativo, y no forma parte ni del proyecto ni de la memoria de calidades.