





EDIFICIO SUR · AT - 3


SUP. CONSTRUIDA VIVIENDA PP.ZC.....	206,00 m ²
SUP. CONSTRUIDA TERRAZA CUBIERTA	21,10 m ²
SUP. CONSTR. TERRAZA DESCUBIERTA	35,60 m ²
SUP. JARDÍN PRIVADO	12,80 m ²
SUP. CONSTRUIDA TOTAL	275,50 m ²
SUP. ÚTIL TOTAL	187,70 m ²
SUP. DECRETO BOJA	137,94 m ²

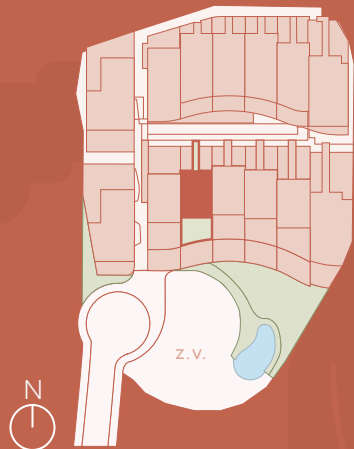

CT - 113

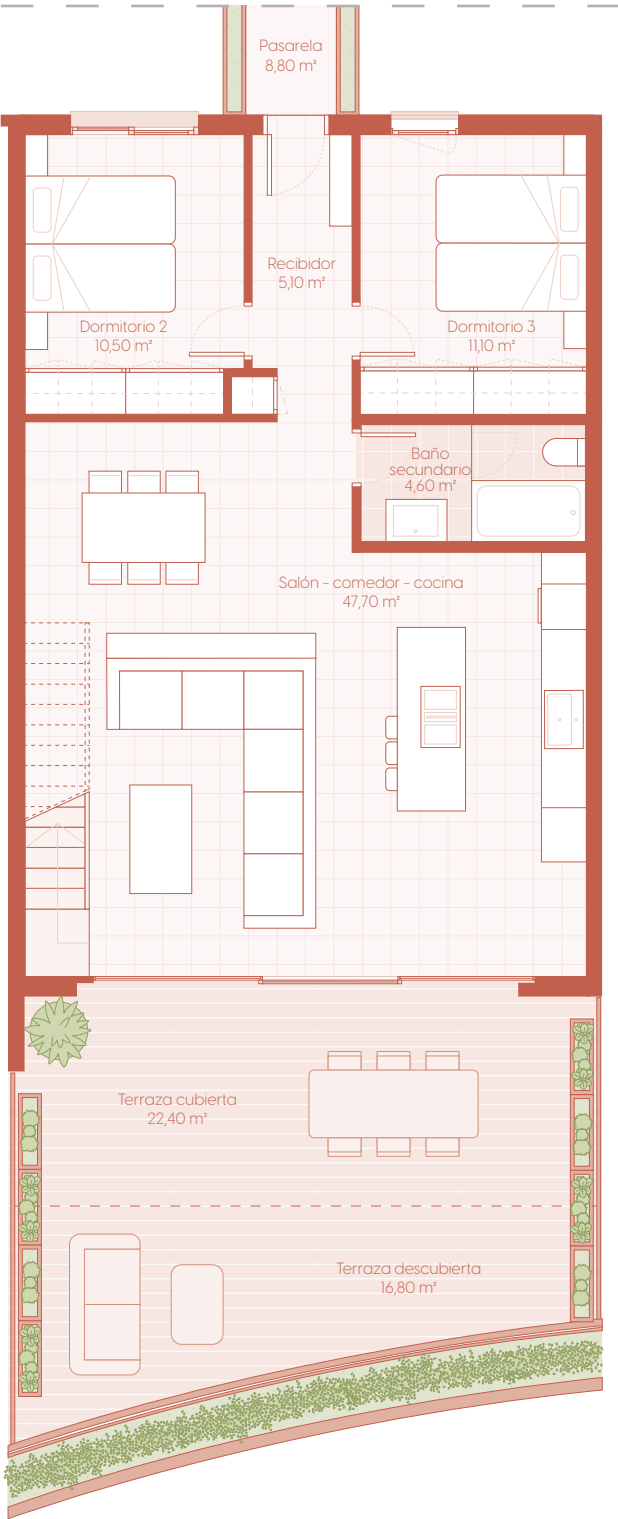

PLANTA BAJA

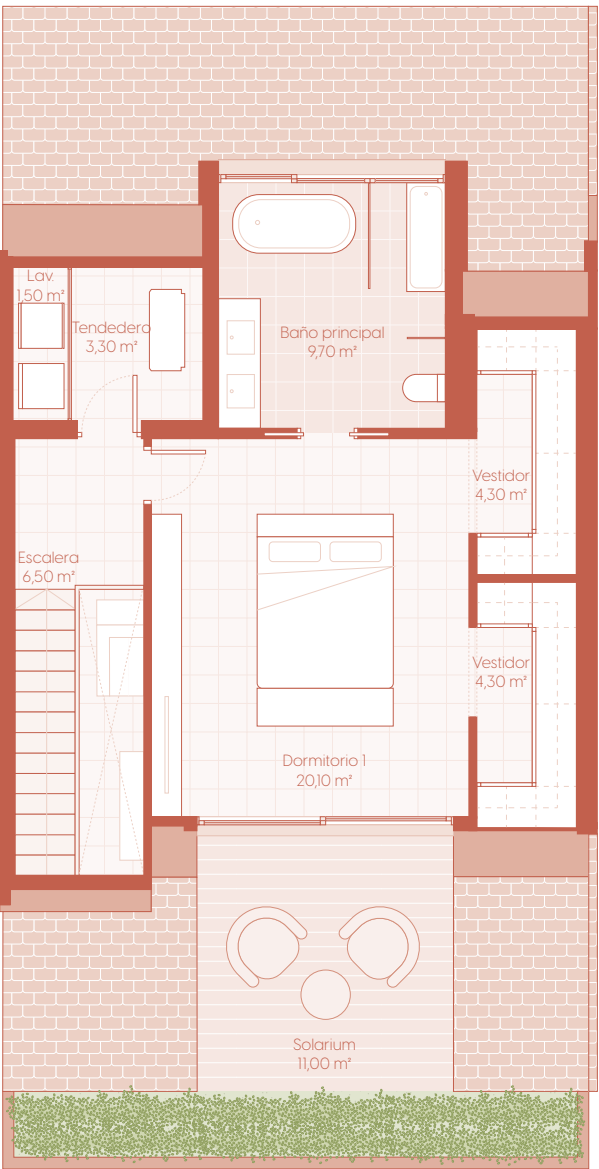

PLANTA ALTA



Estos planos no tienen valor contractual y podrán experimentar variaciones por exigencias técnicas, legales, administrativas o a iniciativa de los arquitectos directores de las obras sin que ello implique menoscabo del nivel de calidades. Todo el mobiliario es meramente decorativo, y no forma parte ni del proyecto ni de la memoria de calidades.