





EDIFICIO SUR · AT - 4


SUP. CONSTRUIDA VIVIENDA PP.ZC.....	203,00 m²
SUP. CONSTRUIDA TERRAZA CUBIERTA	21,10 m²
SUP. CONSTR. TERRAZA DESCUBIERTA	36,80 m²
SUP. JARDÍN PRIVADO	10,80 m²
SUP. CONSTRUIDA TOTAL	271,70 m²
SUP. ÚTIL TOTAL	187,90 m²
SUP. DECRETO BOJA	137,94 m²

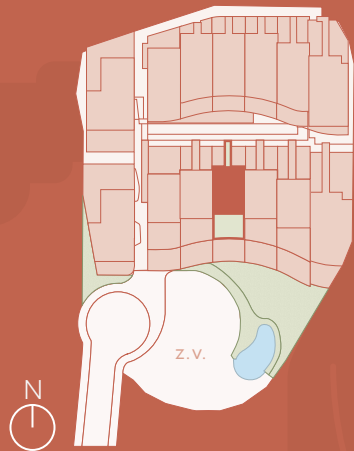

CT - 114

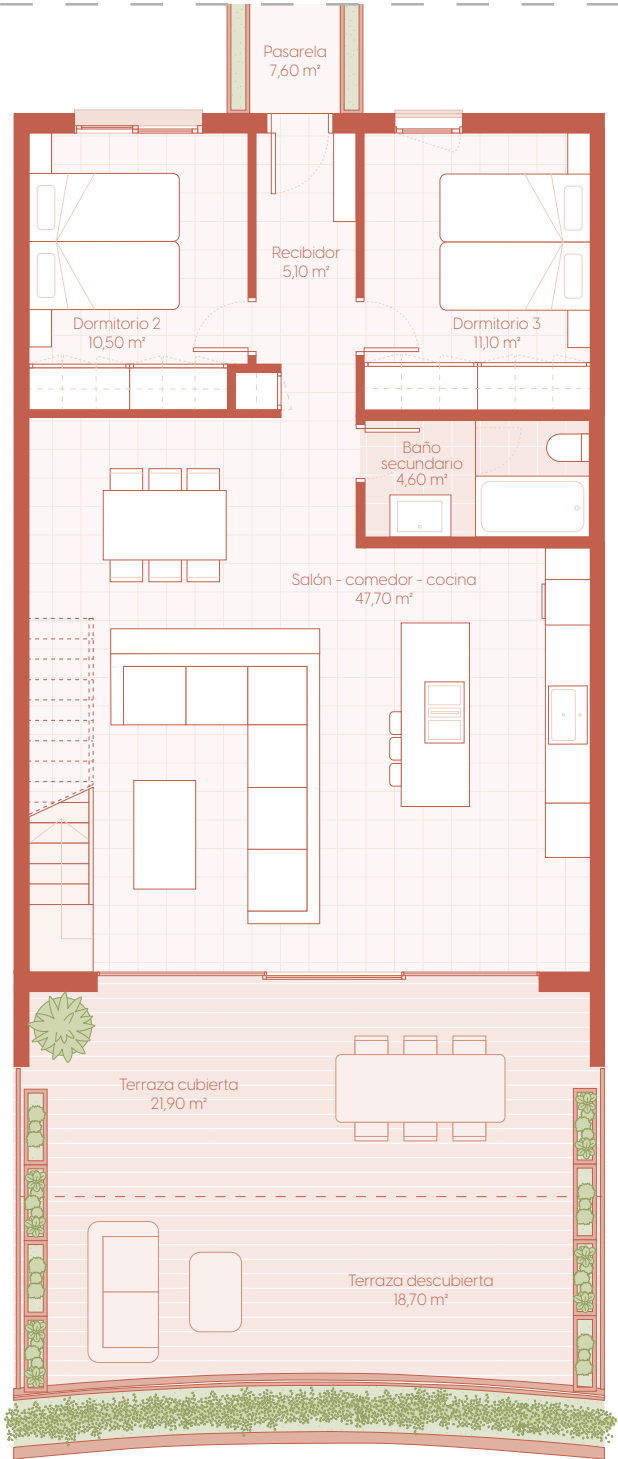

PLANTA BAJA

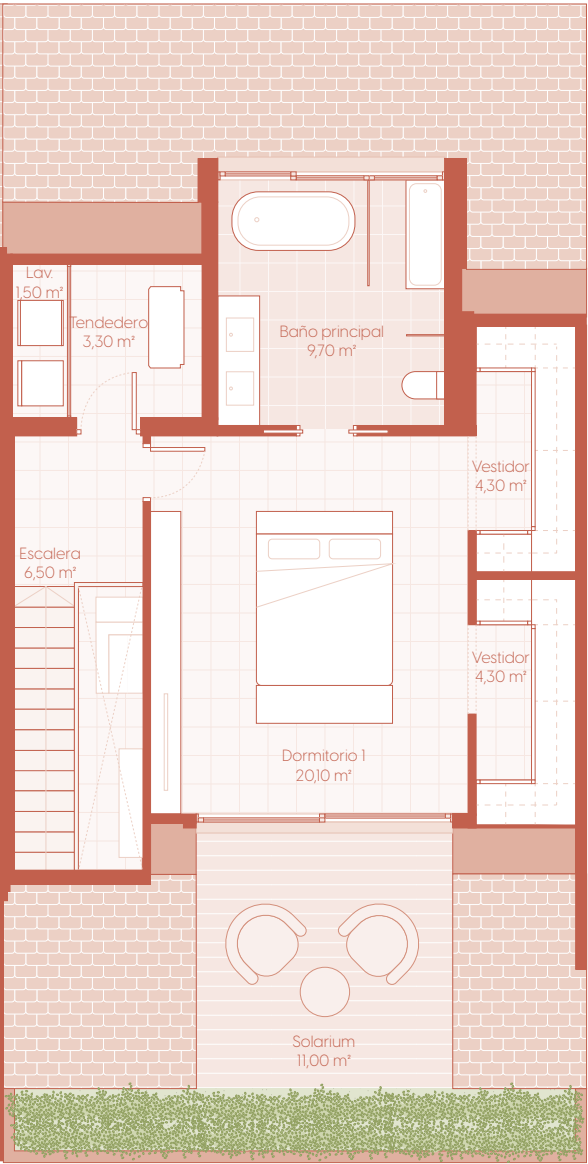

PLANTA ALTA



Estos planos no tienen valor contractual y podrán experimentar variaciones por exigencias técnicas, legales, administrativas o a iniciativa de los arquitectos directores de las obras sin que ello implique menoscabo del nivel de calidades. Todo el mobiliario es meramente decorativo, y no forma parte ni del proyecto ni de la memoria de calidades.