


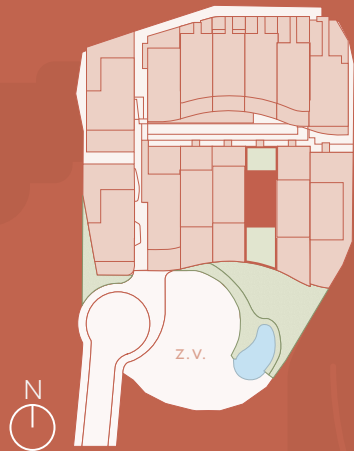


EDIFICIO SUR · Bº - 5

SUP. CONSTRUIDA VIVIENDA PP.ZC.....	139,20 m ²
SUP. CONSTRUIDA TERRAZA CUBIERTA	30,20 m ²
SUP. CONSTR. TERRAZA DESCUBIERTA	42,20 m ²
SUP. JARDÍN PRIVADO	44,80 m ²
SUP. CONSTRUIDA TOTAL	256,40 m ²
SUP. ÚTIL TOTAL	220,20 m ²
SUP. DECRETO BOJA	102,30 m ²



CT - 105

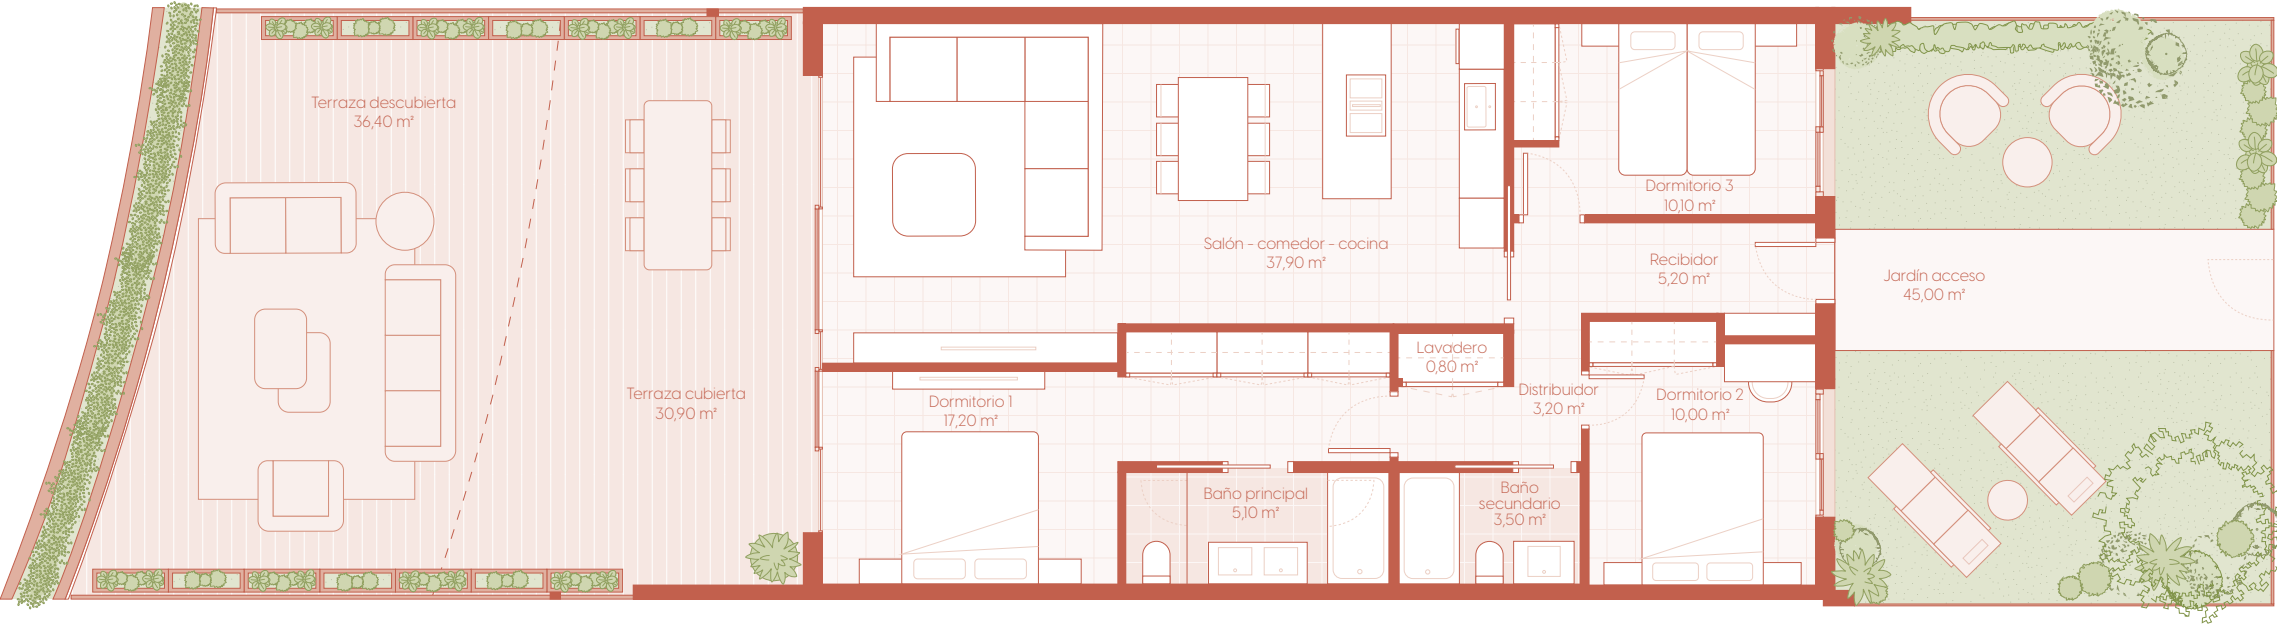

Estos planos no tienen valor contractual y podrán experimentar variaciones por exigencias técnicas, legales, administrativas o a iniciativa de los arquitectos directores de las obras sin que ello implique menoscabo del nivel de calidades. Todo el mobiliario es meramente decorativo, y no forma parte ni del proyecto ni de la memoria de calidades.